



- Boca de reg
- Comptador
- Descàrrega
- Hidrant
- Xarxa pública existent
- Xarxa privada existent
- Xarxa privada NO POTABLE

- Vàlvula retenció
- Vàlvula reductora
- Vàlvula
- Ventosa
- Xarxa projectada

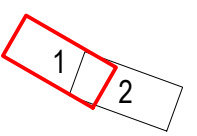


DONADA LA POSSIBILITAT QUE AMB POSTERIORITAT A LA INSTAL·LACIÓ DE LES CANONADES INDICADES HAGUESSIN POGUT EFECTUAR-SE MODIFICACIONS EN EL SEU AMIDAMENT PER OBRES ALIENES ALS SERVEIS D'AIGÜES I SANEJAMENT ELS PREGUEM SE SERVEIXIN EFECTUAR CATES DE LOCALITZACIÓ

RESTEM A LA SEVA DISPOSICIÓ PER A QUALSEVOL ACLARIMENT MITJANÇANT TRUCADA AL TELEFON 972 20 17 37

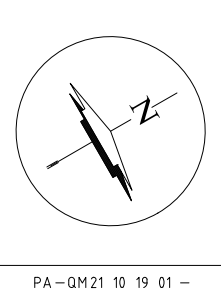


AIGÜES DE GIRONA, SALT I SARRIÀ DE TER, S.A.	
DESCRIPCIÓ	DATA
XARXA D'AIGUA POTABLE	octubre 2021
EMPLACAMENT	ESCALA
C/ de Pedret - Ronda de Pedret - C/ de Palafrugell	1 : 500
PLÀNOL	Nº
Planta de serveis projectats	1 de 2

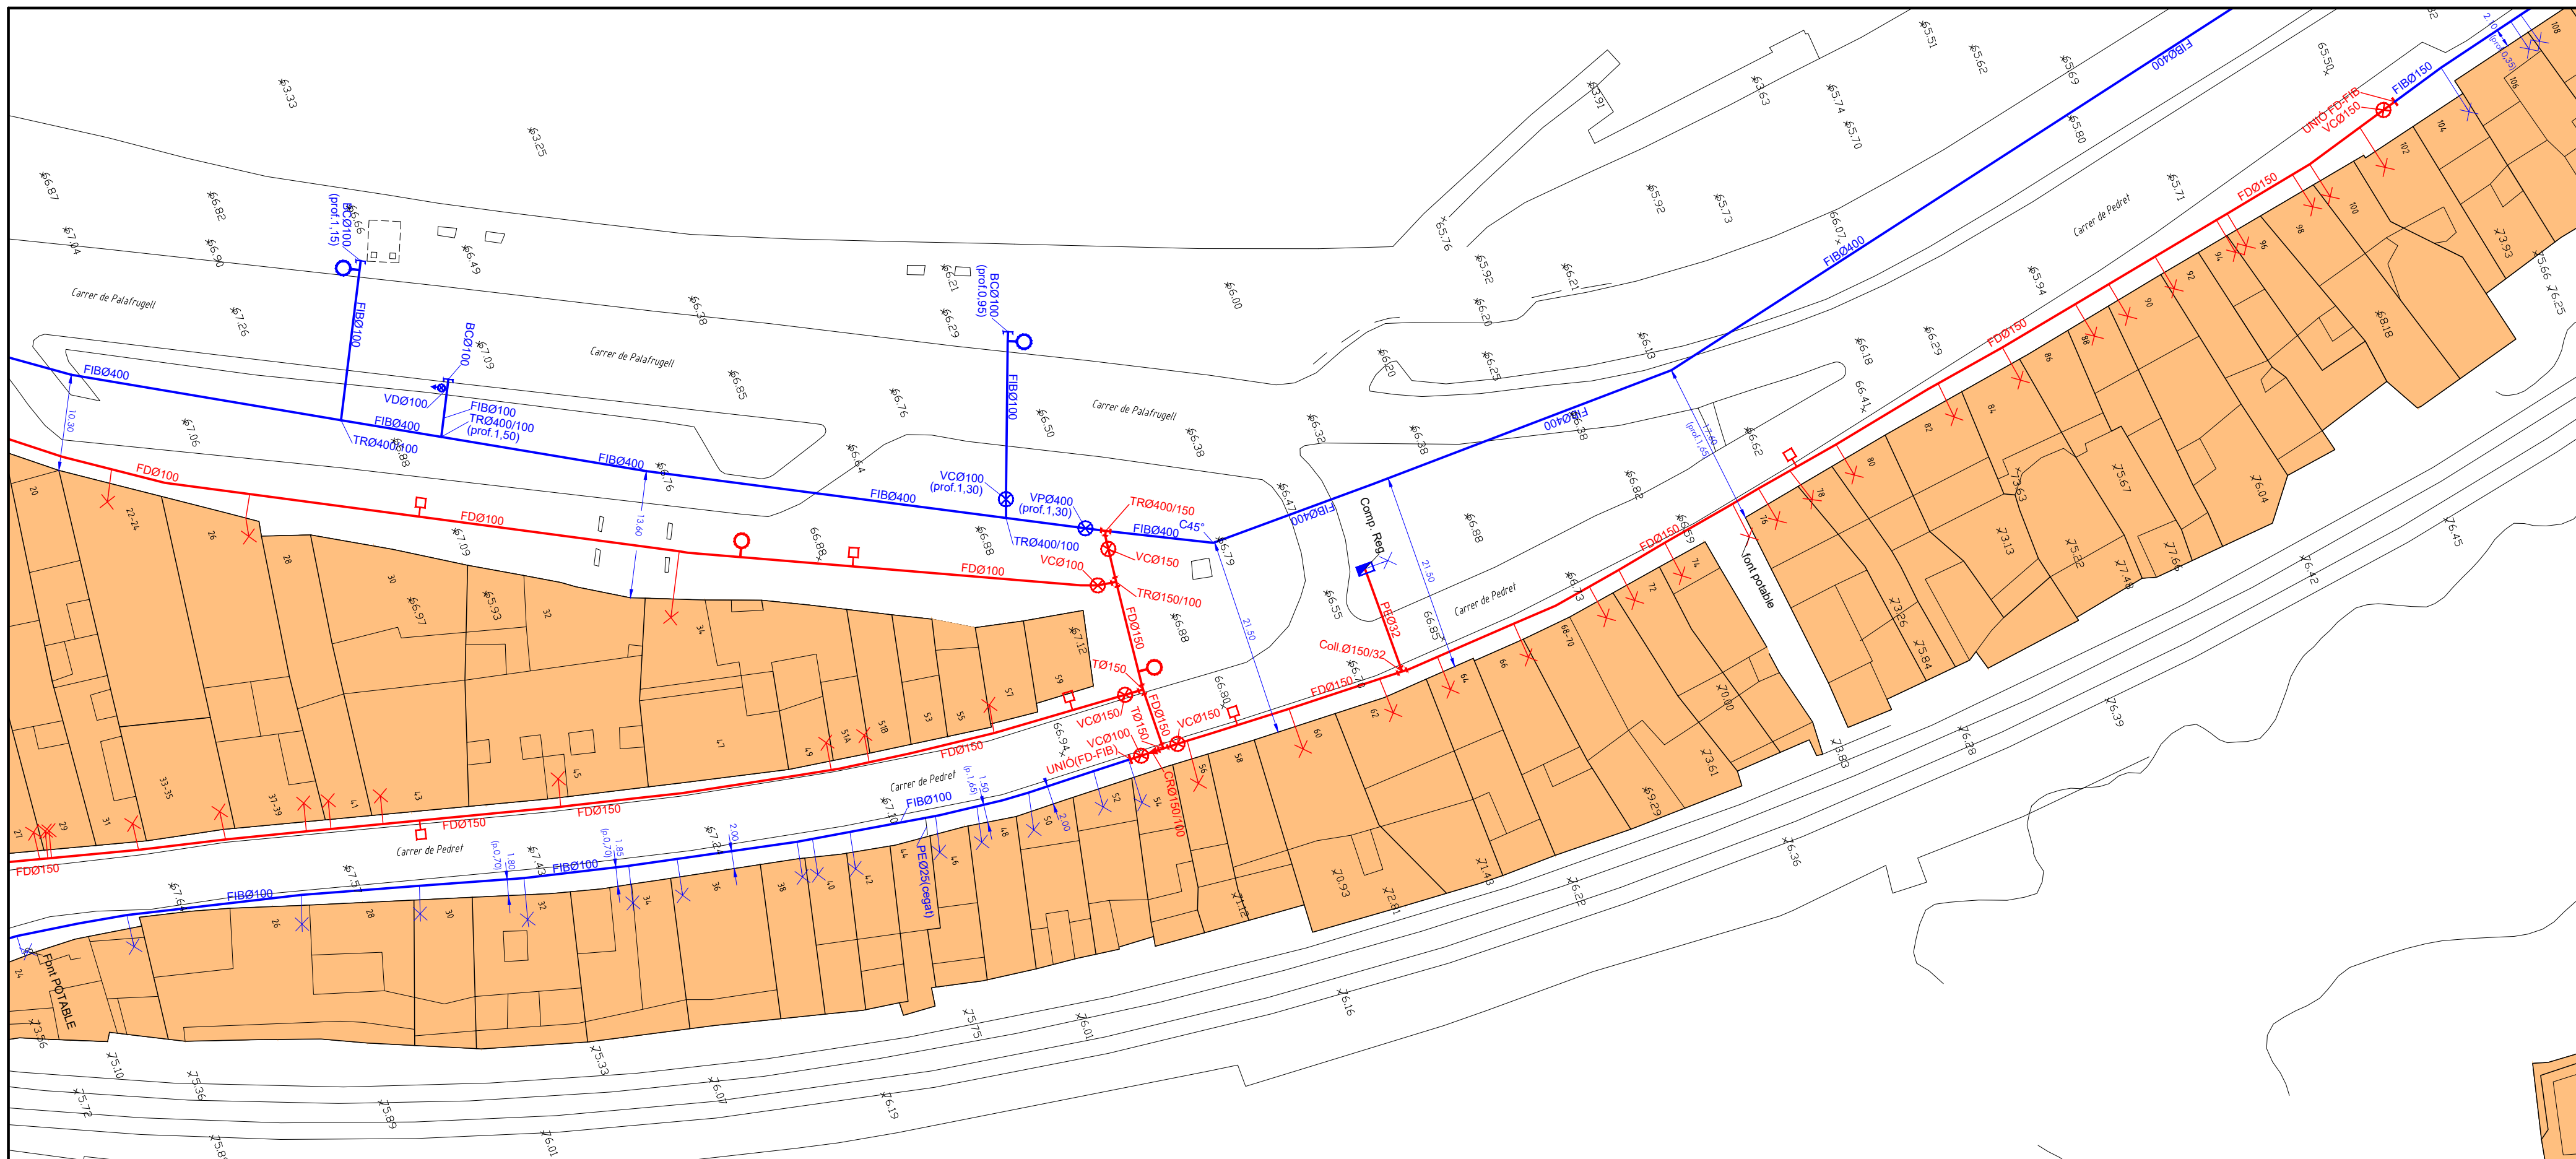


- Boca de reg
- Comptador
- Descàrrega
- Hidrant
- Vàlvula retenció
- Vàlvula reductora
- Vàlvula
- Ventosa
- Xarxa pública existent
- Xarxa privada existent
- Xarxa privada NO POTABLE

Xarxa projectada

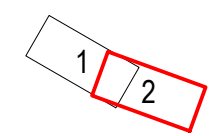

DONADA LA POSSIBILITAT QUE AMB POSTERIORITAT A LA INSTAL·LACIÓ DE LES CANONADES INDICADES HAGUÉSSIN POGUT EFECTUAR-SE MODIFICACIONS EN EL SEU ÀMIDAMENT PER OBRES ALIENES ALS SERVEIS D'AIGÜES O SANEJAMENT ELS PREGUEM SE SERVEIXIN EFECTUAR CATES DE LOCALITZACIÓ

 RESTEM A LA SEVA DISPOSICIÓ PER A QUALSEVOL ACLARIMENT MITJANÇANT TRUCADA AL TELÈFON 972 20 17 37

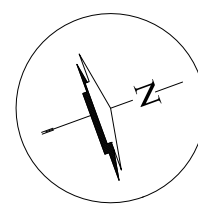

AIGÜES DE GIRONA, SALT I SARRIÀ DE TER, S.A.

DESCRIPCIÓ	XARXA D'AIGUA POTABLE	DATA	octubre 2021
EMPLACAMENT	C/ de Pedret - Ronda de Pedret - C/ de Palafrugell	ESCALA	1 : 500
PLÀNOL	Planta de serveis projectats	Nº	2 de 2